

市职高附属幼儿园沙水池工程

施工图

达州市尚格装饰设计工程有限公司
出图专用章

室内装饰工程专项设计:乙级

证书编号:CD2123449 有效期至2025年12月31日

设计单位:达州市尚格装饰设计工程有限公司



二零二五年六月

设计单位

达州市尚格装饰设计
工程有限公司

达州市尚格装饰设计工程有限公司
建设单位
出图专用章
达州市
室内装饰工程专项设计:乙级
证书编号:CD2123449 有效期至2025年12月31日

达州市职业高级中学

工程名称

市职高附属幼儿园
沙水池工程

图纸名称：
改造前原始平面图

设计负责人：殷虹

设计人: 张聪

审核人：殷虹

制图人: 范春来

工程编号:

比例: 1:100


图号 P-02

日期: 2025.06

總發行所

00150002
全部设计图纸及说明之版权归于本公司，
未得本公司书面同意，不得使用、抄袭及复
制。

所有图中尺寸均为设计尺寸,均须作实地核对,不得以量量图中之尺寸为准。

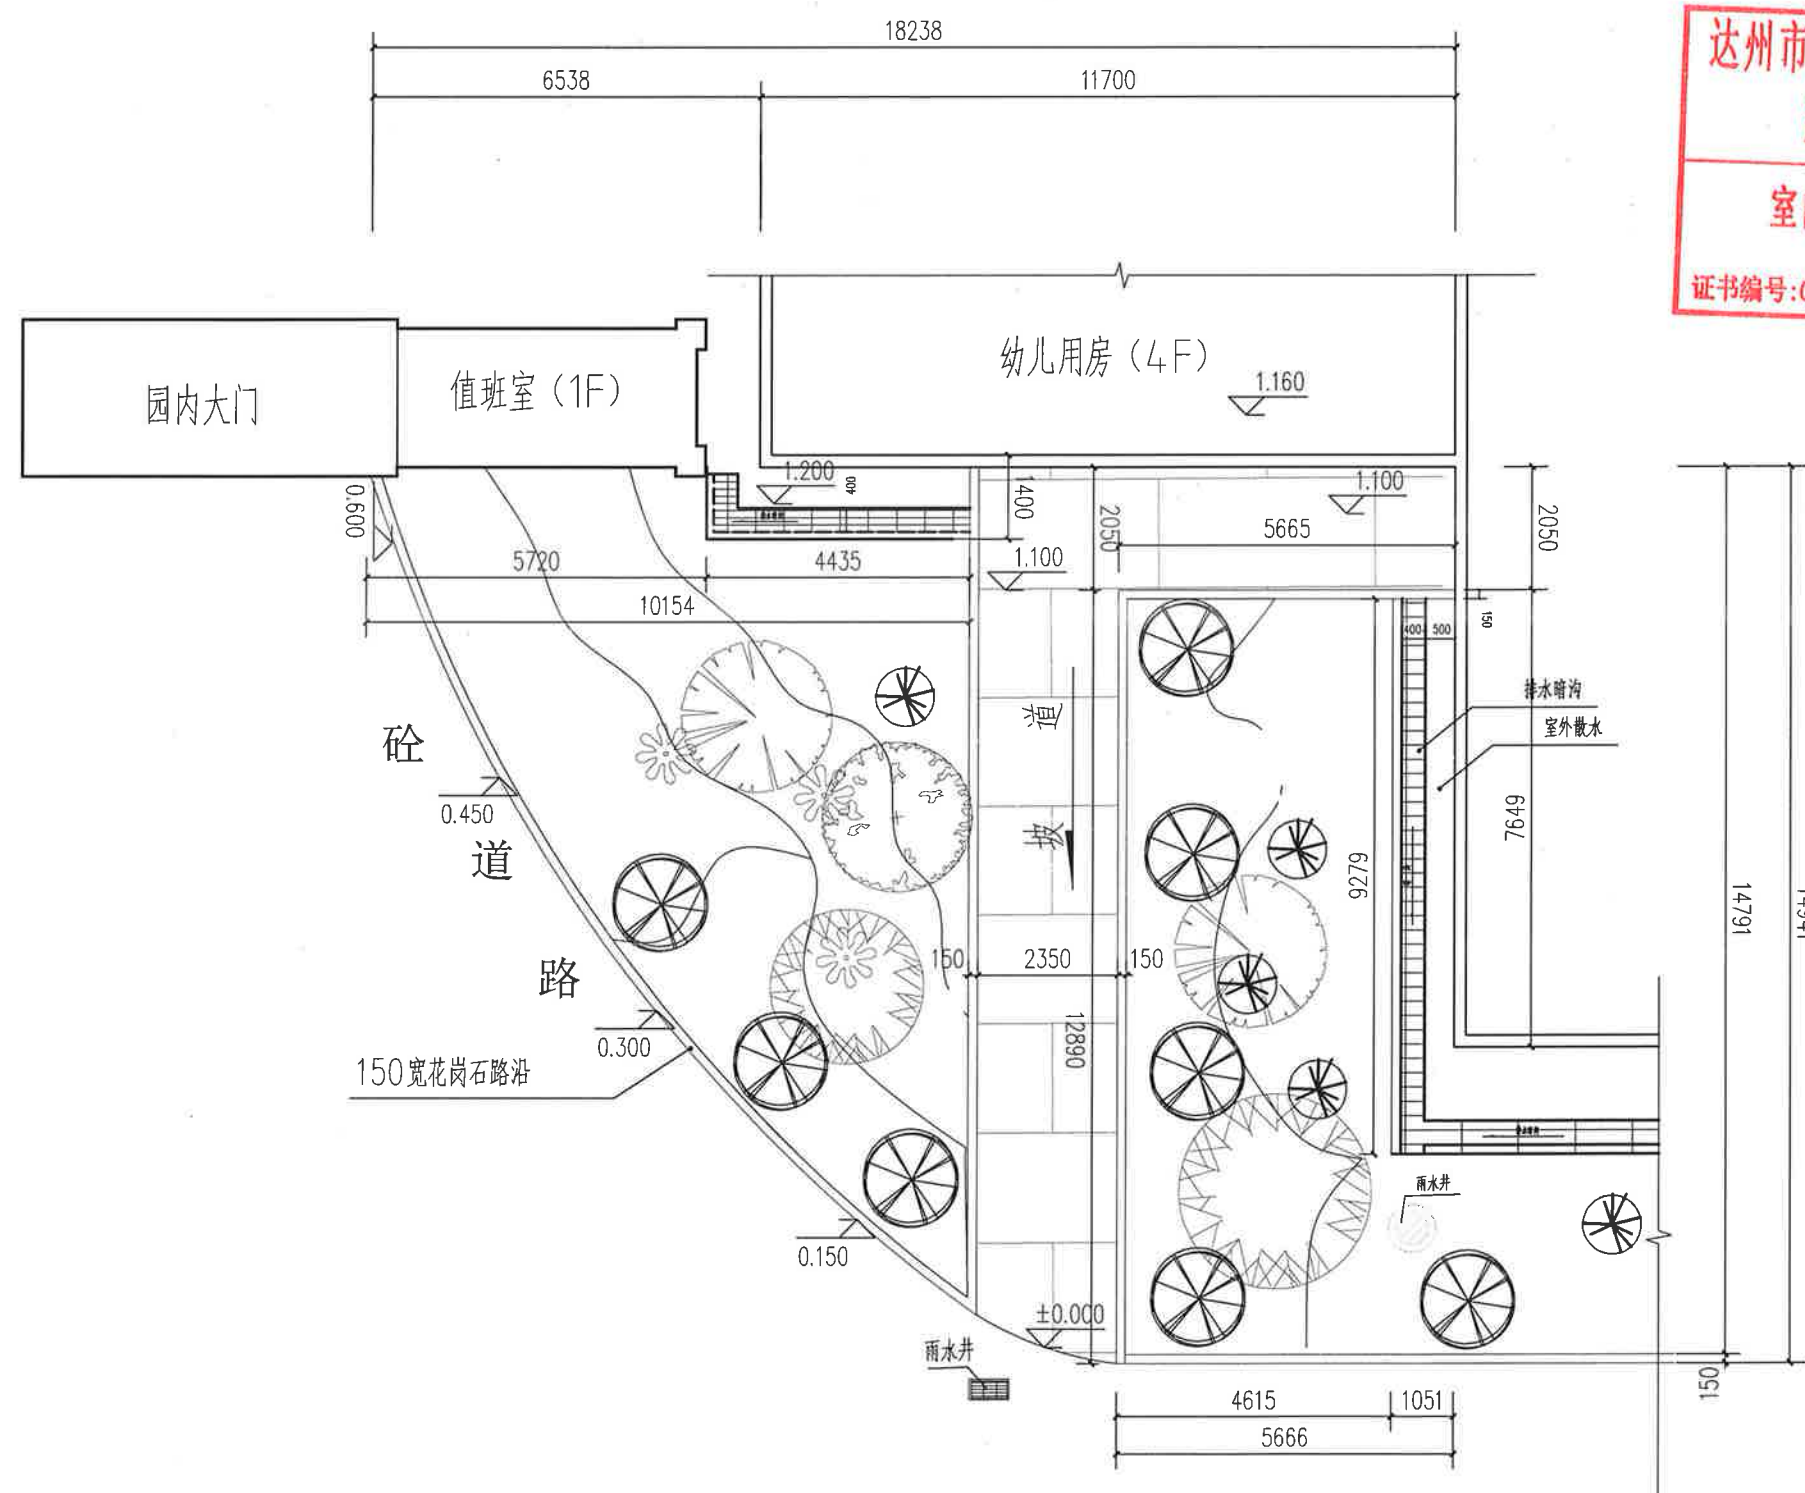

改造前原始平面图 1:100

绿化说明

一、改造区域内绿化带有以下乔木，需移栽至幼儿园内其它绿化带内。

1. 乔木银杏, 胸径或干径4-6cm, 数量3株。

2. 乔木银桂, 胸径或干径5-7cm, 数量5株。

3. 乔木红枫, 胸径或干径5-6cm, 数量1株。

4. 乔木红叶李, 胸径或干径8-10cm, 数量2株。

5. 乔木垂丝海棠, 胸径或干径8-10cm, 数量2株。

二、改造区域内绿化带除需移栽的以上乔木外，灌木类均拆除。

设计单位

达州市尚格装饰设计
工程有限公司

达州市尚格装饰设计工程有限公司
建设
出图专用章
室内装饰工程专项设计:乙级
证书编号:CD2123449 有效期至2025年12月31日

工程名称

市职高附属幼儿园
沙水池工程

图纸名称:
改造后总平面布置图

设计负责人: 殷虹

设计人: 张聪

审核人: 殷虹

制图人: 范春来


工程编号:

比例: 1:100

图号: P-04

日期: 2025.06

图纸说明:
全部设计图纸及说明之版权属于本公司, 未得本公司书面同意, 不得使用、抄袭及复制。
所有图中尺寸均为设计尺寸, 均须作实地核对, 不能以度量图中之尺寸为准。

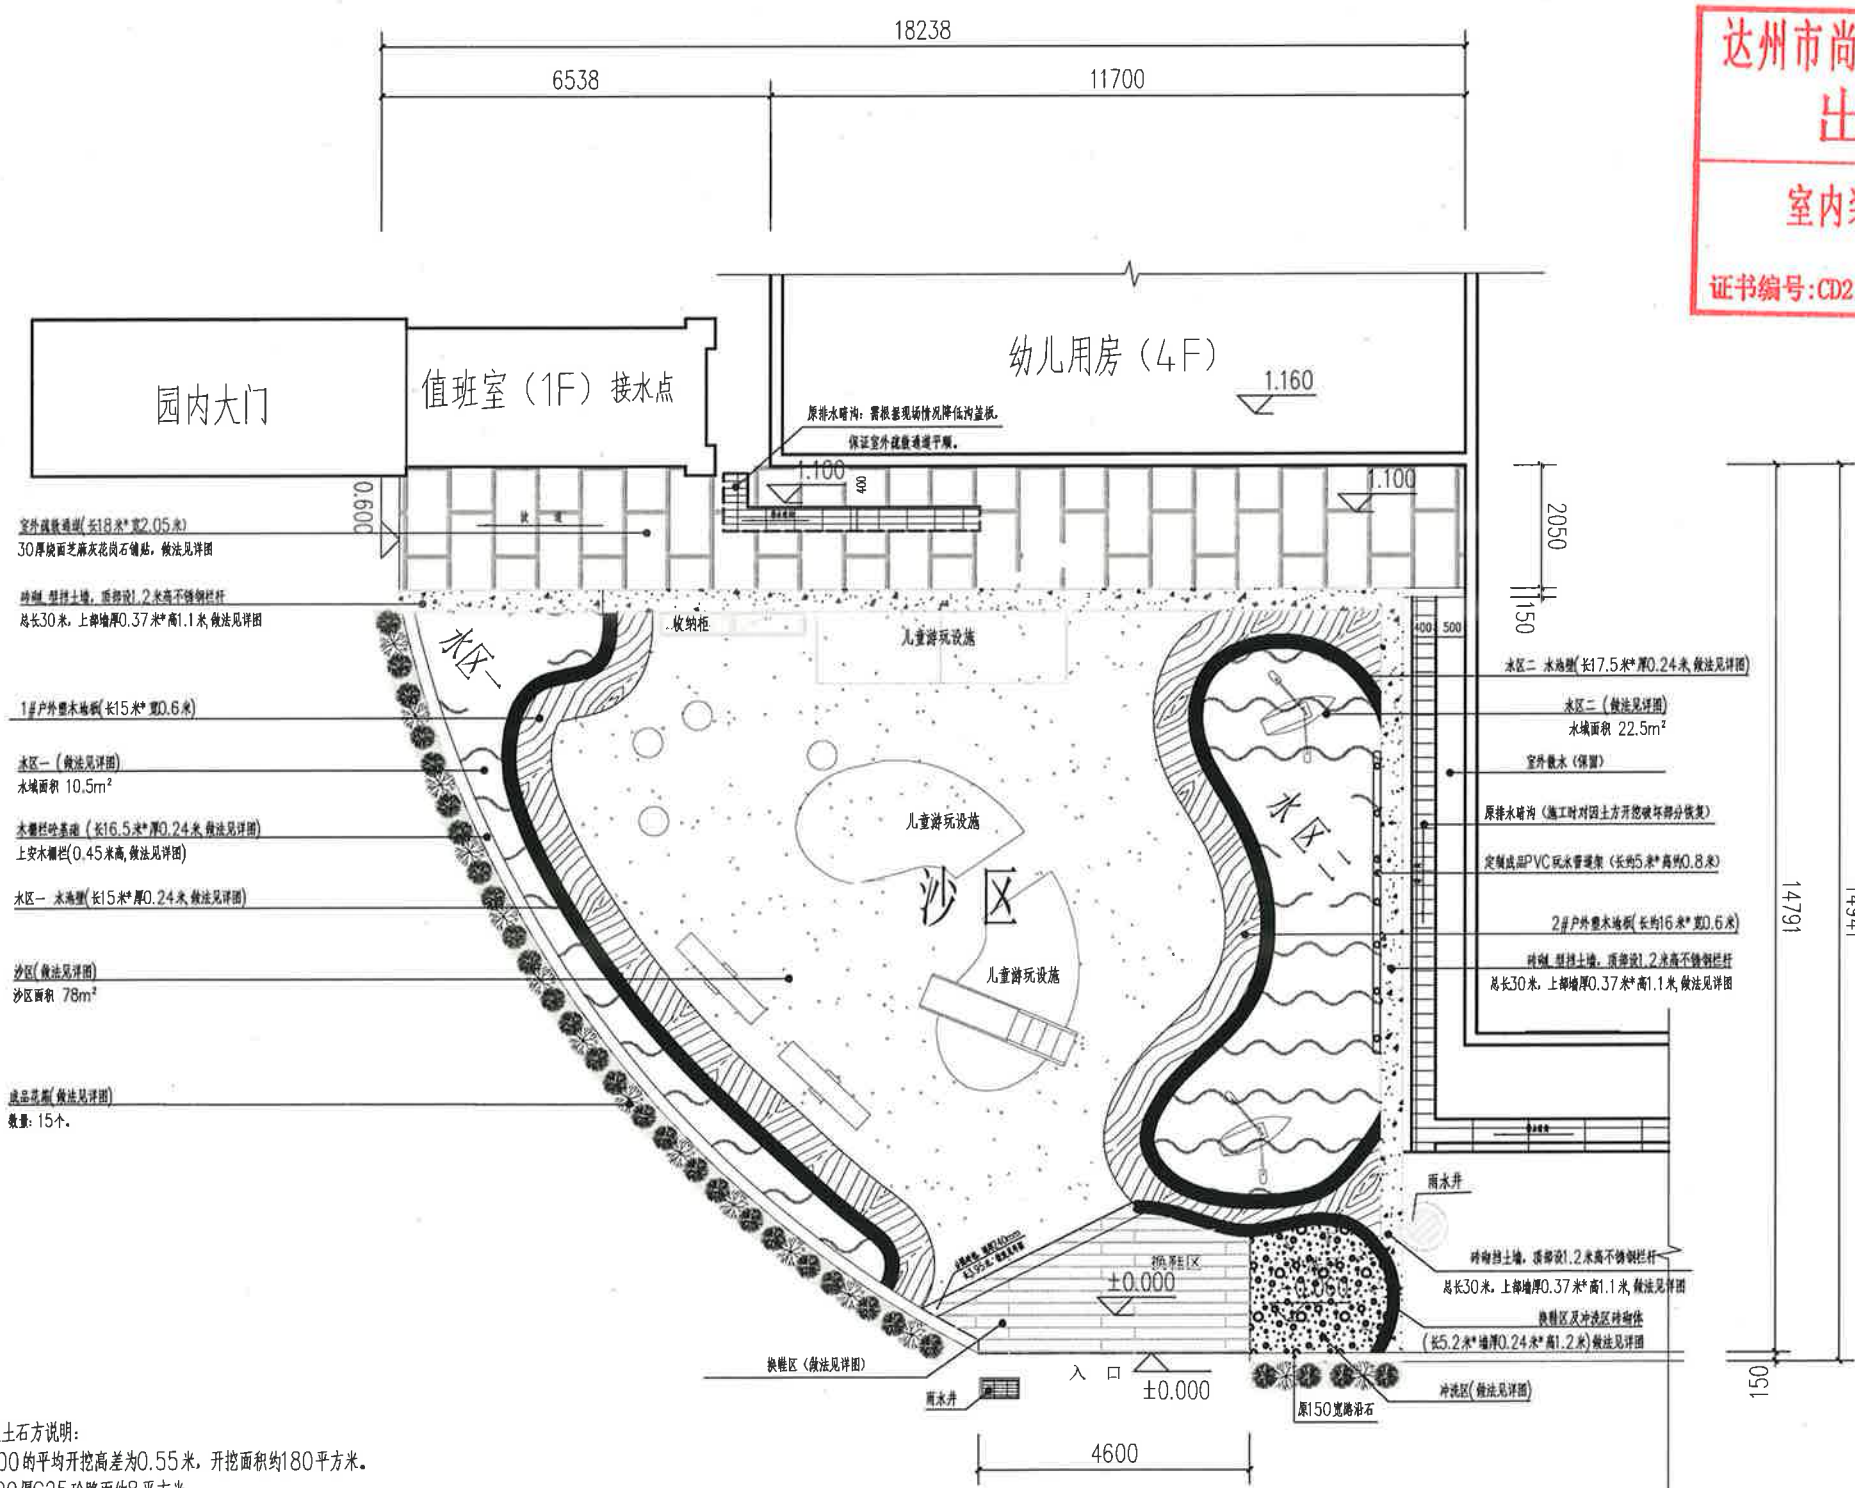

场地平整及土石方说明:
1. 经测算, 场地平整至设计标高±0.000的平均开挖高差为0.55米, 开挖面积约180平方米。
2. 土质均按回填土考虑, 局部拆除原200厚C25砼路面约8平方米。

花箱、收纳柜、儿童游玩设施及沙区内600厚砂由学校另行采购。

改造后总平面布置图 1:100

绿化说明
一、改造区域内绿化带有以下乔木, 需移栽至幼儿园内其它绿化带内。
1. 乔木银杏, 胸径或干径4-6cm, 数量3株。
2. 乔木银桂, 胸径或干径5-7cm, 数量5株。
3. 乔木红枫, 胸径或干径5-6cm, 数量1株。
4. 乔木红叶李, 胸径或干径8-10cm, 数量2株。
5. 乔木垂丝海棠, 胸径或干径8-10cm, 数量2株。
二、改造区域内绿化带除需移栽的以上乔木外, 灌木类均拆除。

设计单位
达州市尚格装饰设计工程有限公司

达州市尚格装饰设计工程有限公司
出图专用章

建设单位
达州市职业高级中学
室内装饰工程专项设计:乙级
证书编号:CD2123449 有效期至2025年12月31日

工程名称
市职高附属幼儿园
沙水池工程

图纸名称:
改造后网格总平面布置图

设计负责人: 殷虹

设计人: 张聪

审核人: 殷虹

制图人: 范春来


工程编号:

比例: 1:100

图号: P-05

日期: 2025.06


图纸说明:
1. 本设计图纸及说明之版权归本公司所有, 未得本公司书面同意, 不得复印、抄袭及复制。
2. 所有图中尺寸均为设计尺寸, 均须作实地核对, 不能以度量图中之尺寸为准。

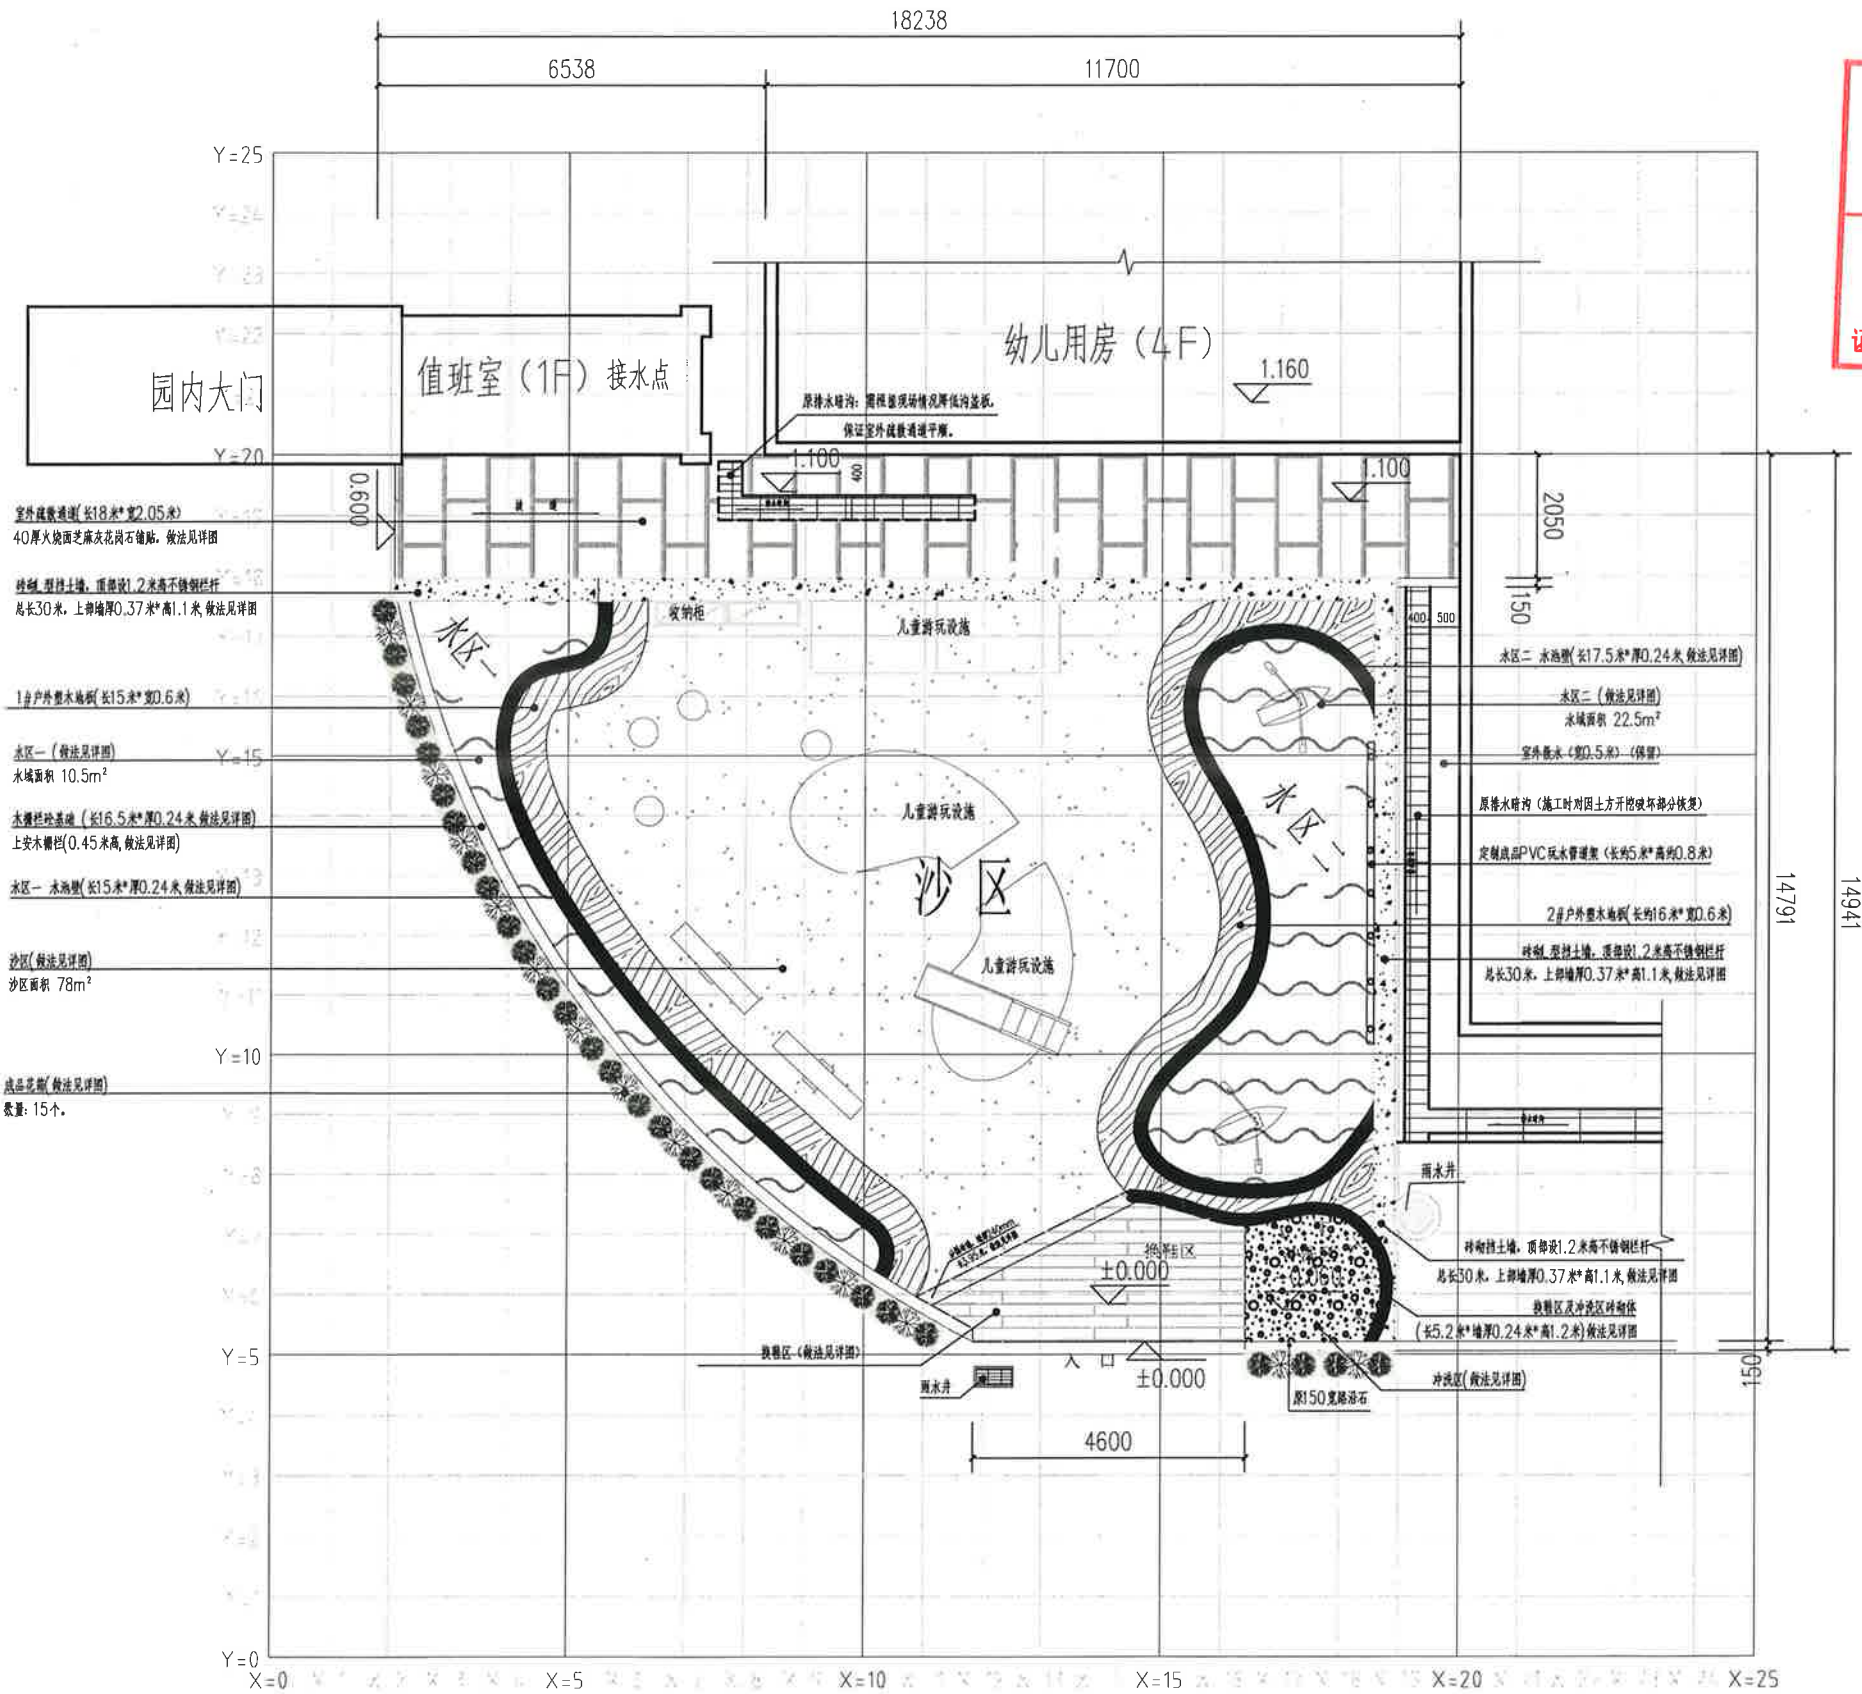

改造后网格总平面布置图 1:100


1. 该网格定位大网格为5mX5m,小网格为1mX1m。
2. 该网格定位主要用于不规则场地、地形等高线、不规则园路等定位。
3. 该网格定位与尺寸定位有冲突之处以尺寸定位为准,若与实际情况不符,须及时告知业主及相关设计人员,协商处理。

绿化说明
一、改造区域内绿化带有以下乔木,需移栽至幼儿园内其它绿化带内。
1. 乔木银杏,胸径或干径4-6cm,数量3株。
2. 乔木银桂,胸径或干径5-7cm,数量5株。
3. 乔木红枫,胸径或干径5-6cm,数量1株。
4. 乔木红叶李,胸径或干径8-10cm,数量2株。
5. 乔木垂丝海棠,胸径或干径8-10cm,数量2株。
二、改造区域内绿化带除需移栽的以上乔木外,灌木类均拆除。

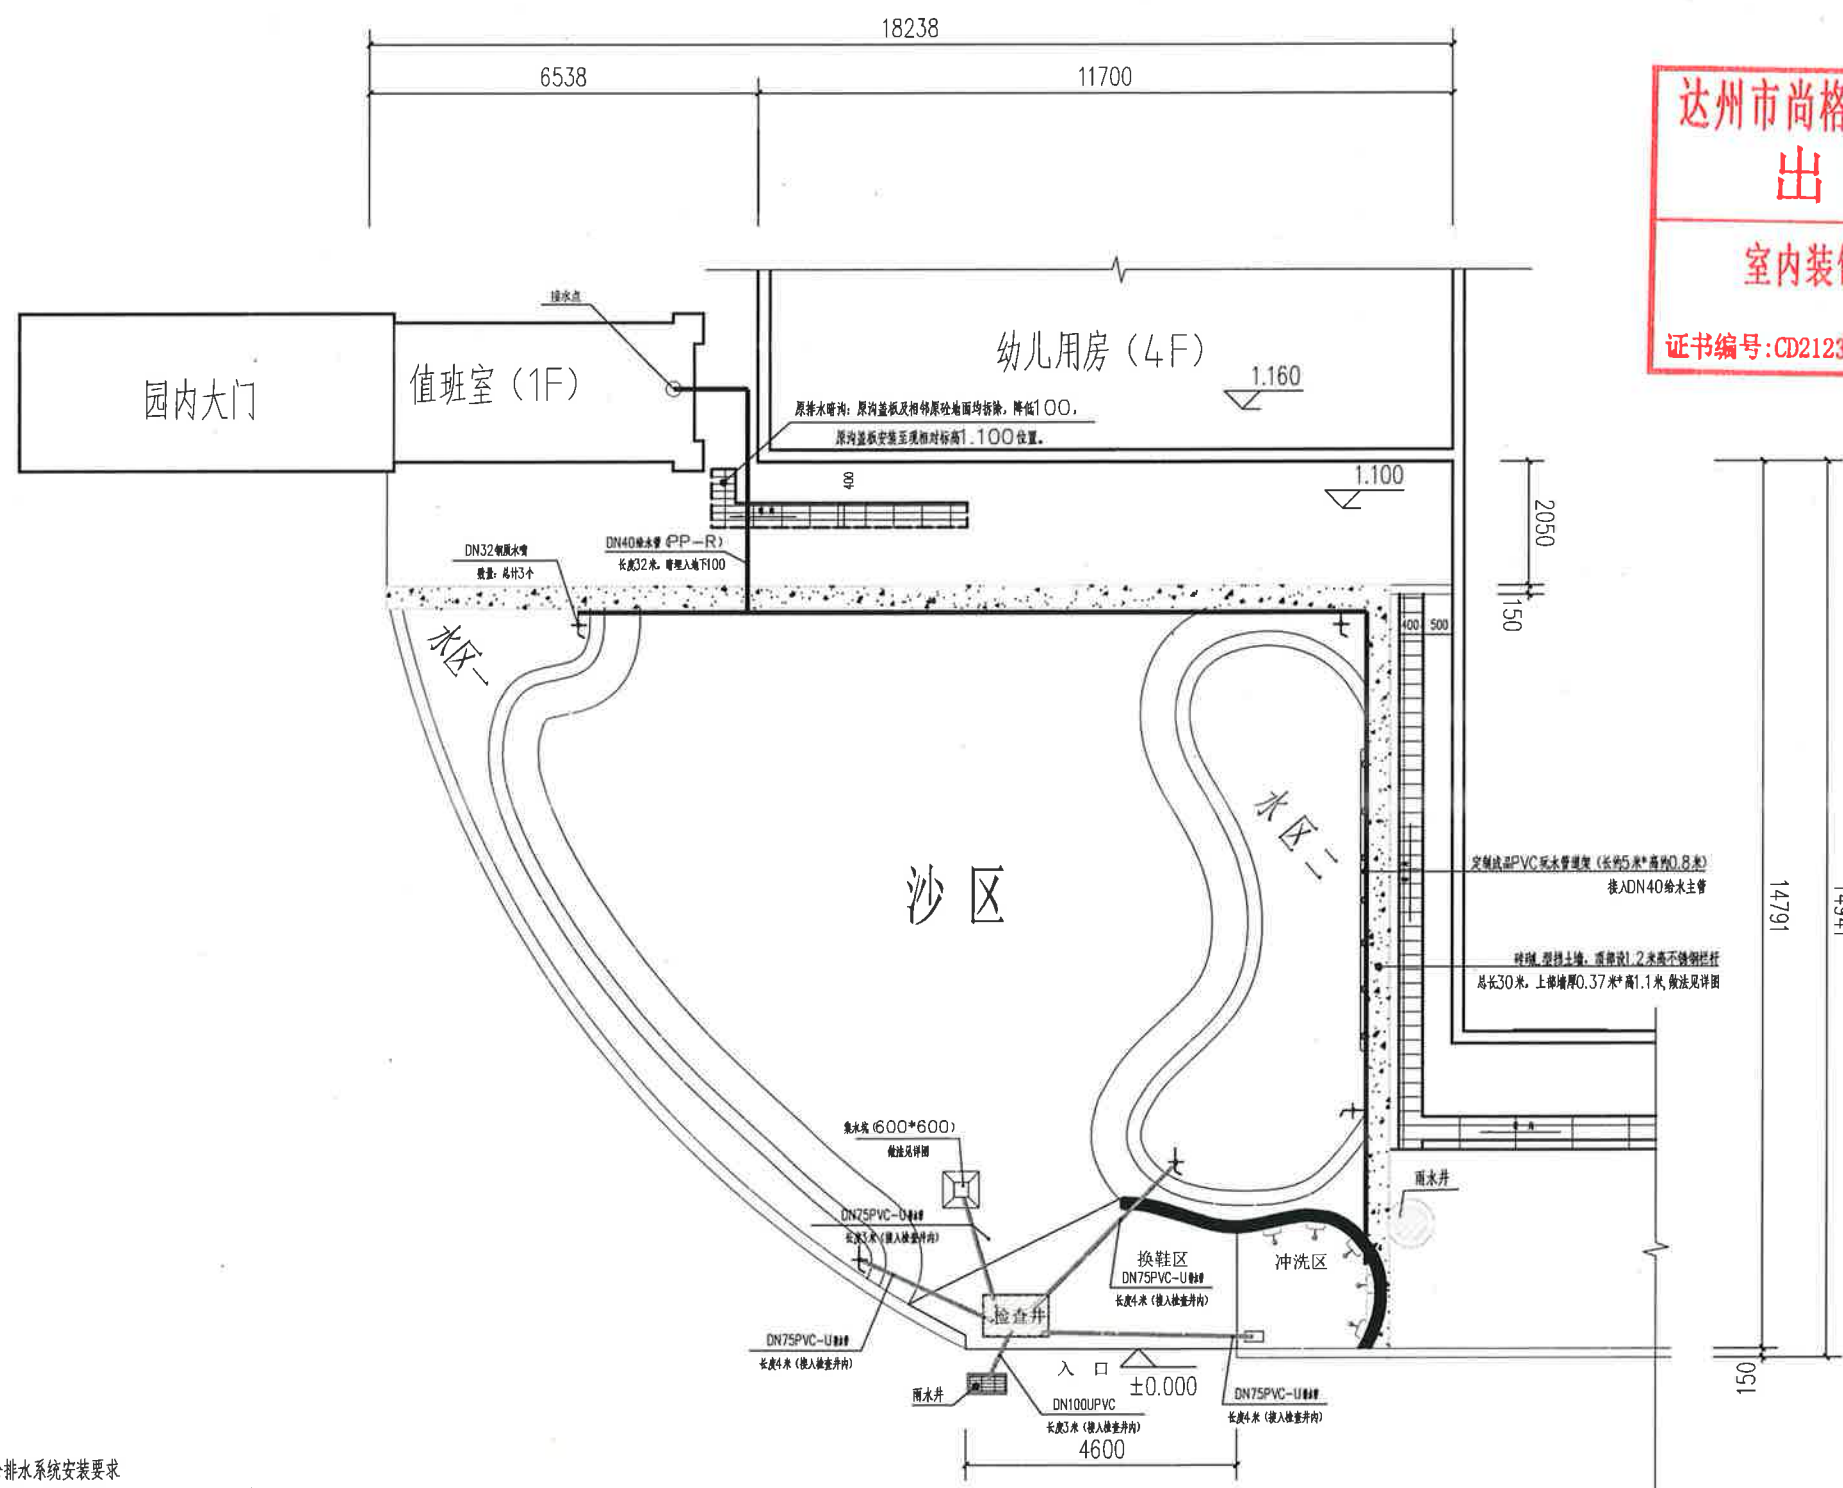

- 给排水系统安装要求
1. DN40 给水管穿墙接入值班室内卫生间主管，安装DN40 铜制截止阀1个。
 2. 水区一及水区二在池内的DN75PVC-U 排水管，在水池内端头各安装DN75PVC 塑料球阀1个。
 3. UPVC 排水管埋入地下深度暂定为检查井内底部，实际施工时须根据现场实际情况进行调整。
 4. 冲洗区墙面安装5个DN20 钢质水嘴，距地600mm。
 5. 定制成品PVC 玩水管架尺寸为暂定，需根据现场及学校确定的最终样式确定。

改造后给排水平面图 1:100

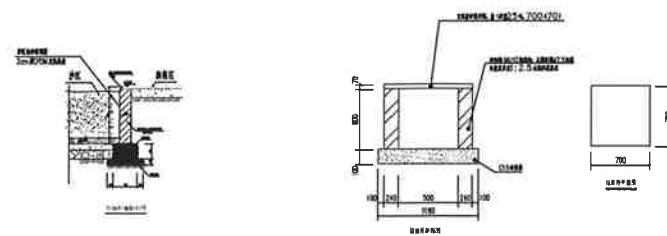

设计单位
达州市尚格装饰设计工程有限公司
出图专用章
室内装饰工程专项设计乙级
证书编号:CD2123449 有效期至2025年12月31日
建设单位
达州市职业高级中学

工程名称
市职高附属幼儿园
沙水池工程

图纸名称:
改造后给排水平面图

设计负责人: 殷虹

设计人: 张聪

审核人: 殷虹

制图人: 范春来

工程编号:

比例: 1:100

图号: P-06

日期: 2025.06

图纸说明:
全部设计图纸及说明之版权属于本公司, 如需本公司书面同意, 不得使用、抄袭及复制。
所有图中尺寸均为设计尺寸, 均须作实地核对, 不能以度量图中之尺寸为准。

设计单位
达州市尚格装饰设计
工程有限公司

建设单位
达州市职业高级中学

工程名称
市职高附属幼儿园
沙水池工程

达州市尚格装饰设计工程有限公司
出图专用章

室内装饰工程专项设计:乙级

证书编号:CD2123449 有效期至2025年12月31日

图纸名称:
横断面图 花箱图 木栅栏 砖砌体剖面图
不锈钢金属栏杆 工程做法表

设计人: 殷虹

审核人: 张聪

制图人: 范春来

工程编号:

比例: 1:100


图号: P-07

日期: 2025.06


图纸说明:

设计图纸及说明之版权属于本公司, 未经本公司书面同意, 不得复制、抄袭及复
制。

所有图中尺寸均为设计尺寸, 均须作实
地核对, 不能以度量图中之尺寸为准。

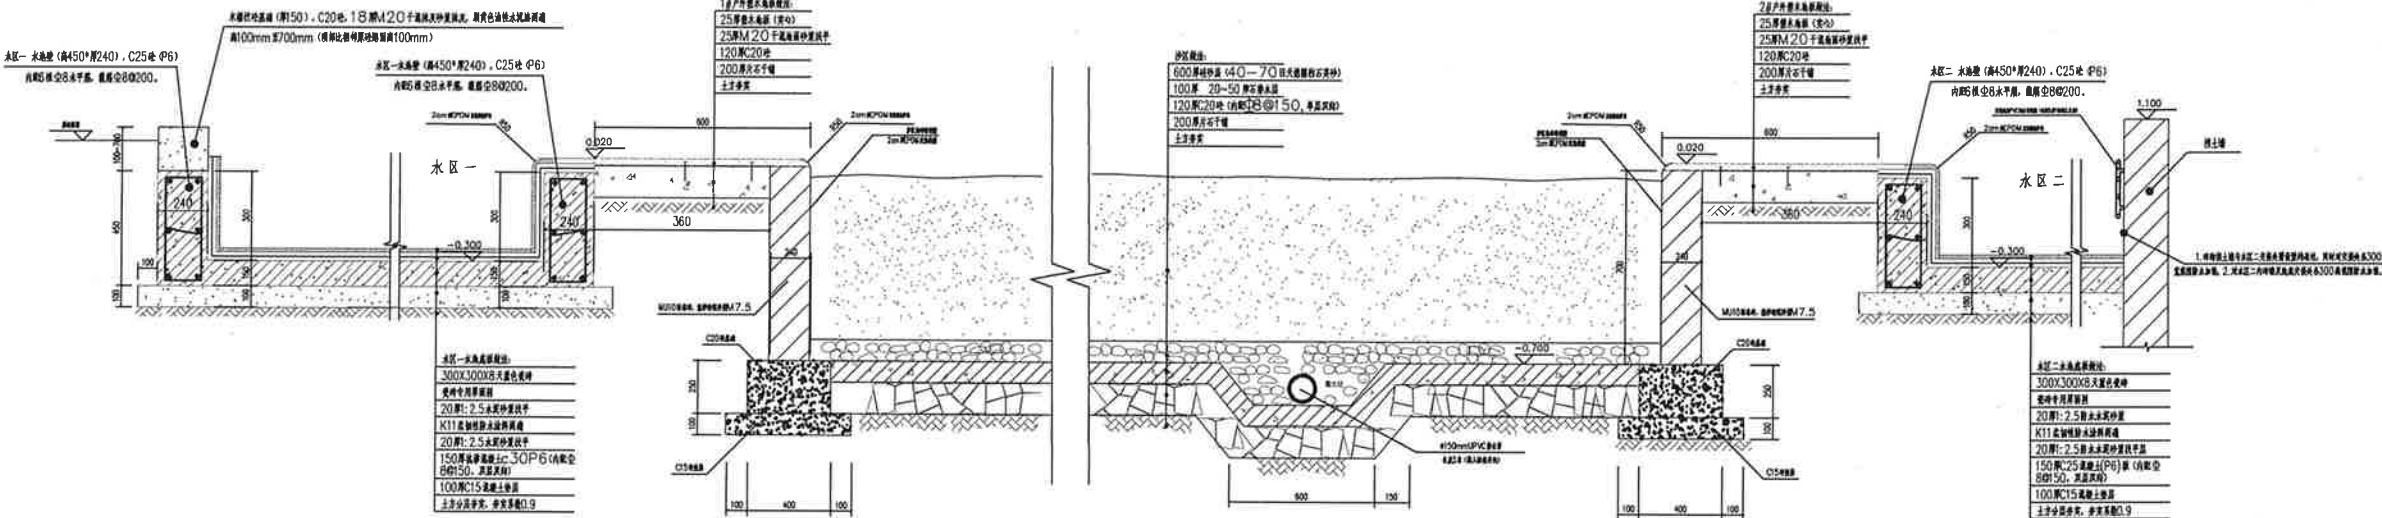


横断面图

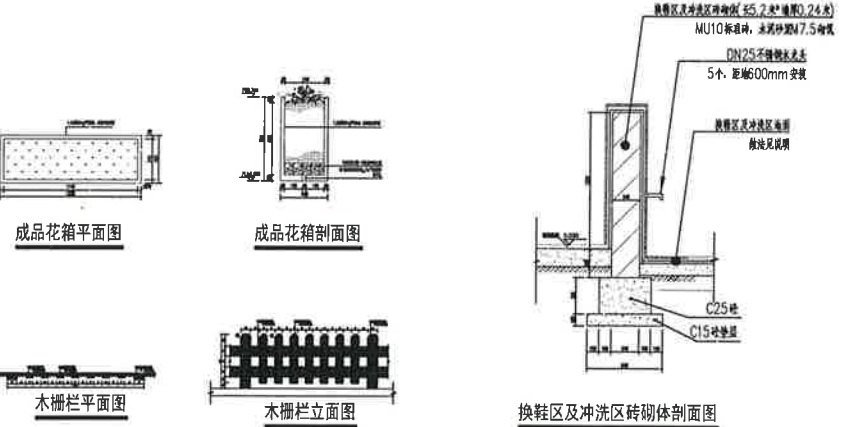


工程做法表


序号	部位	做法	序号	部位	做法
1	水池侧壁及水池顶部装饰面	1. 300X300X8天蓝色瓷片 2. 瓷片专用界面剂 3. 20厚1:2.5水泥砂浆找平 4. K11防水涂料涂刷两遍 5. 20厚1:2.5水泥砂浆找平	5	换鞋区地面 (面积10m²)	1. 25厚细石混凝土(素土) 安装 2. 25厚M20干混地面砂浆找平 3. 120厚C20垫层 4. 素土夯实
2	沙池侧墙侧壁	1. 20厚C20发泡混凝土 2. 20厚干混砂浆找平 3. K11防水涂料涂刷两遍	6	换鞋区及冲洗区背侧主墙面装饰面 5.2米*高1.2米	1. 25mm厚饰面木安装 2. K11防水涂料涂刷两遍 3. 20厚干混砂浆找平
3	换鞋区正主墙面装饰面 5.2米*高1.2米	1. 25mm厚饰面木安装 2. K11防水涂料涂刷两遍 3. 20厚干混砂浆找平	7	冲洗区地面 (面积4.5m²)	1. 5mm厚金刚砂 2. 100厚C20垫层 3. 素土夯实
4	冲洗区正主墙面装饰面 5.2米*高1.26米	1. 天蓝色陶瓷墙砖 2. 瓷片专用界面剂 3. 20厚干混砂浆找平			

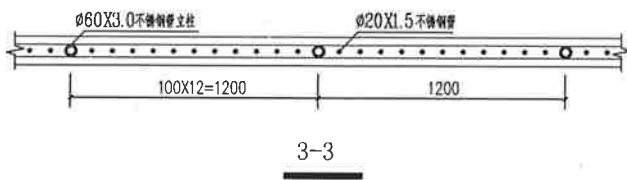


不锈钢金属栏杆长29.6m

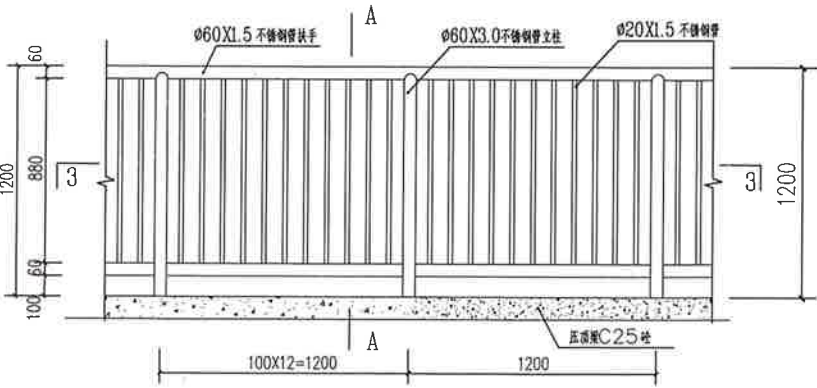

立面图

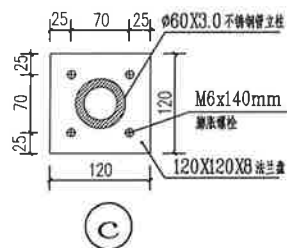

C

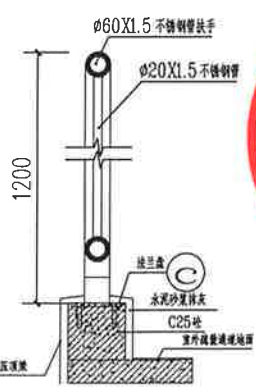

A-A

设计单位

达州市尚格装饰设计
有限公司工程有限公司

建设单位

达州市职业高级中学

工程名称

市职高附属幼儿园
沙水池工程

图 纸 名 称:

挡土墙

设计负责人：殷虹

设计人: 张聪

审核人：殷虹

制圖人： 范春來

工程编号:

比例: 1:100


P-11

日期 2025.06

图 纸 说 明:

全部设计图纸及说明之版权归属干本公司, 未得本公司书面同意, 不得使用、抄袭及复制。

所有图中尺寸均为设计尺寸, 均须作实地核对, 不能以度量图中之尺寸为准。

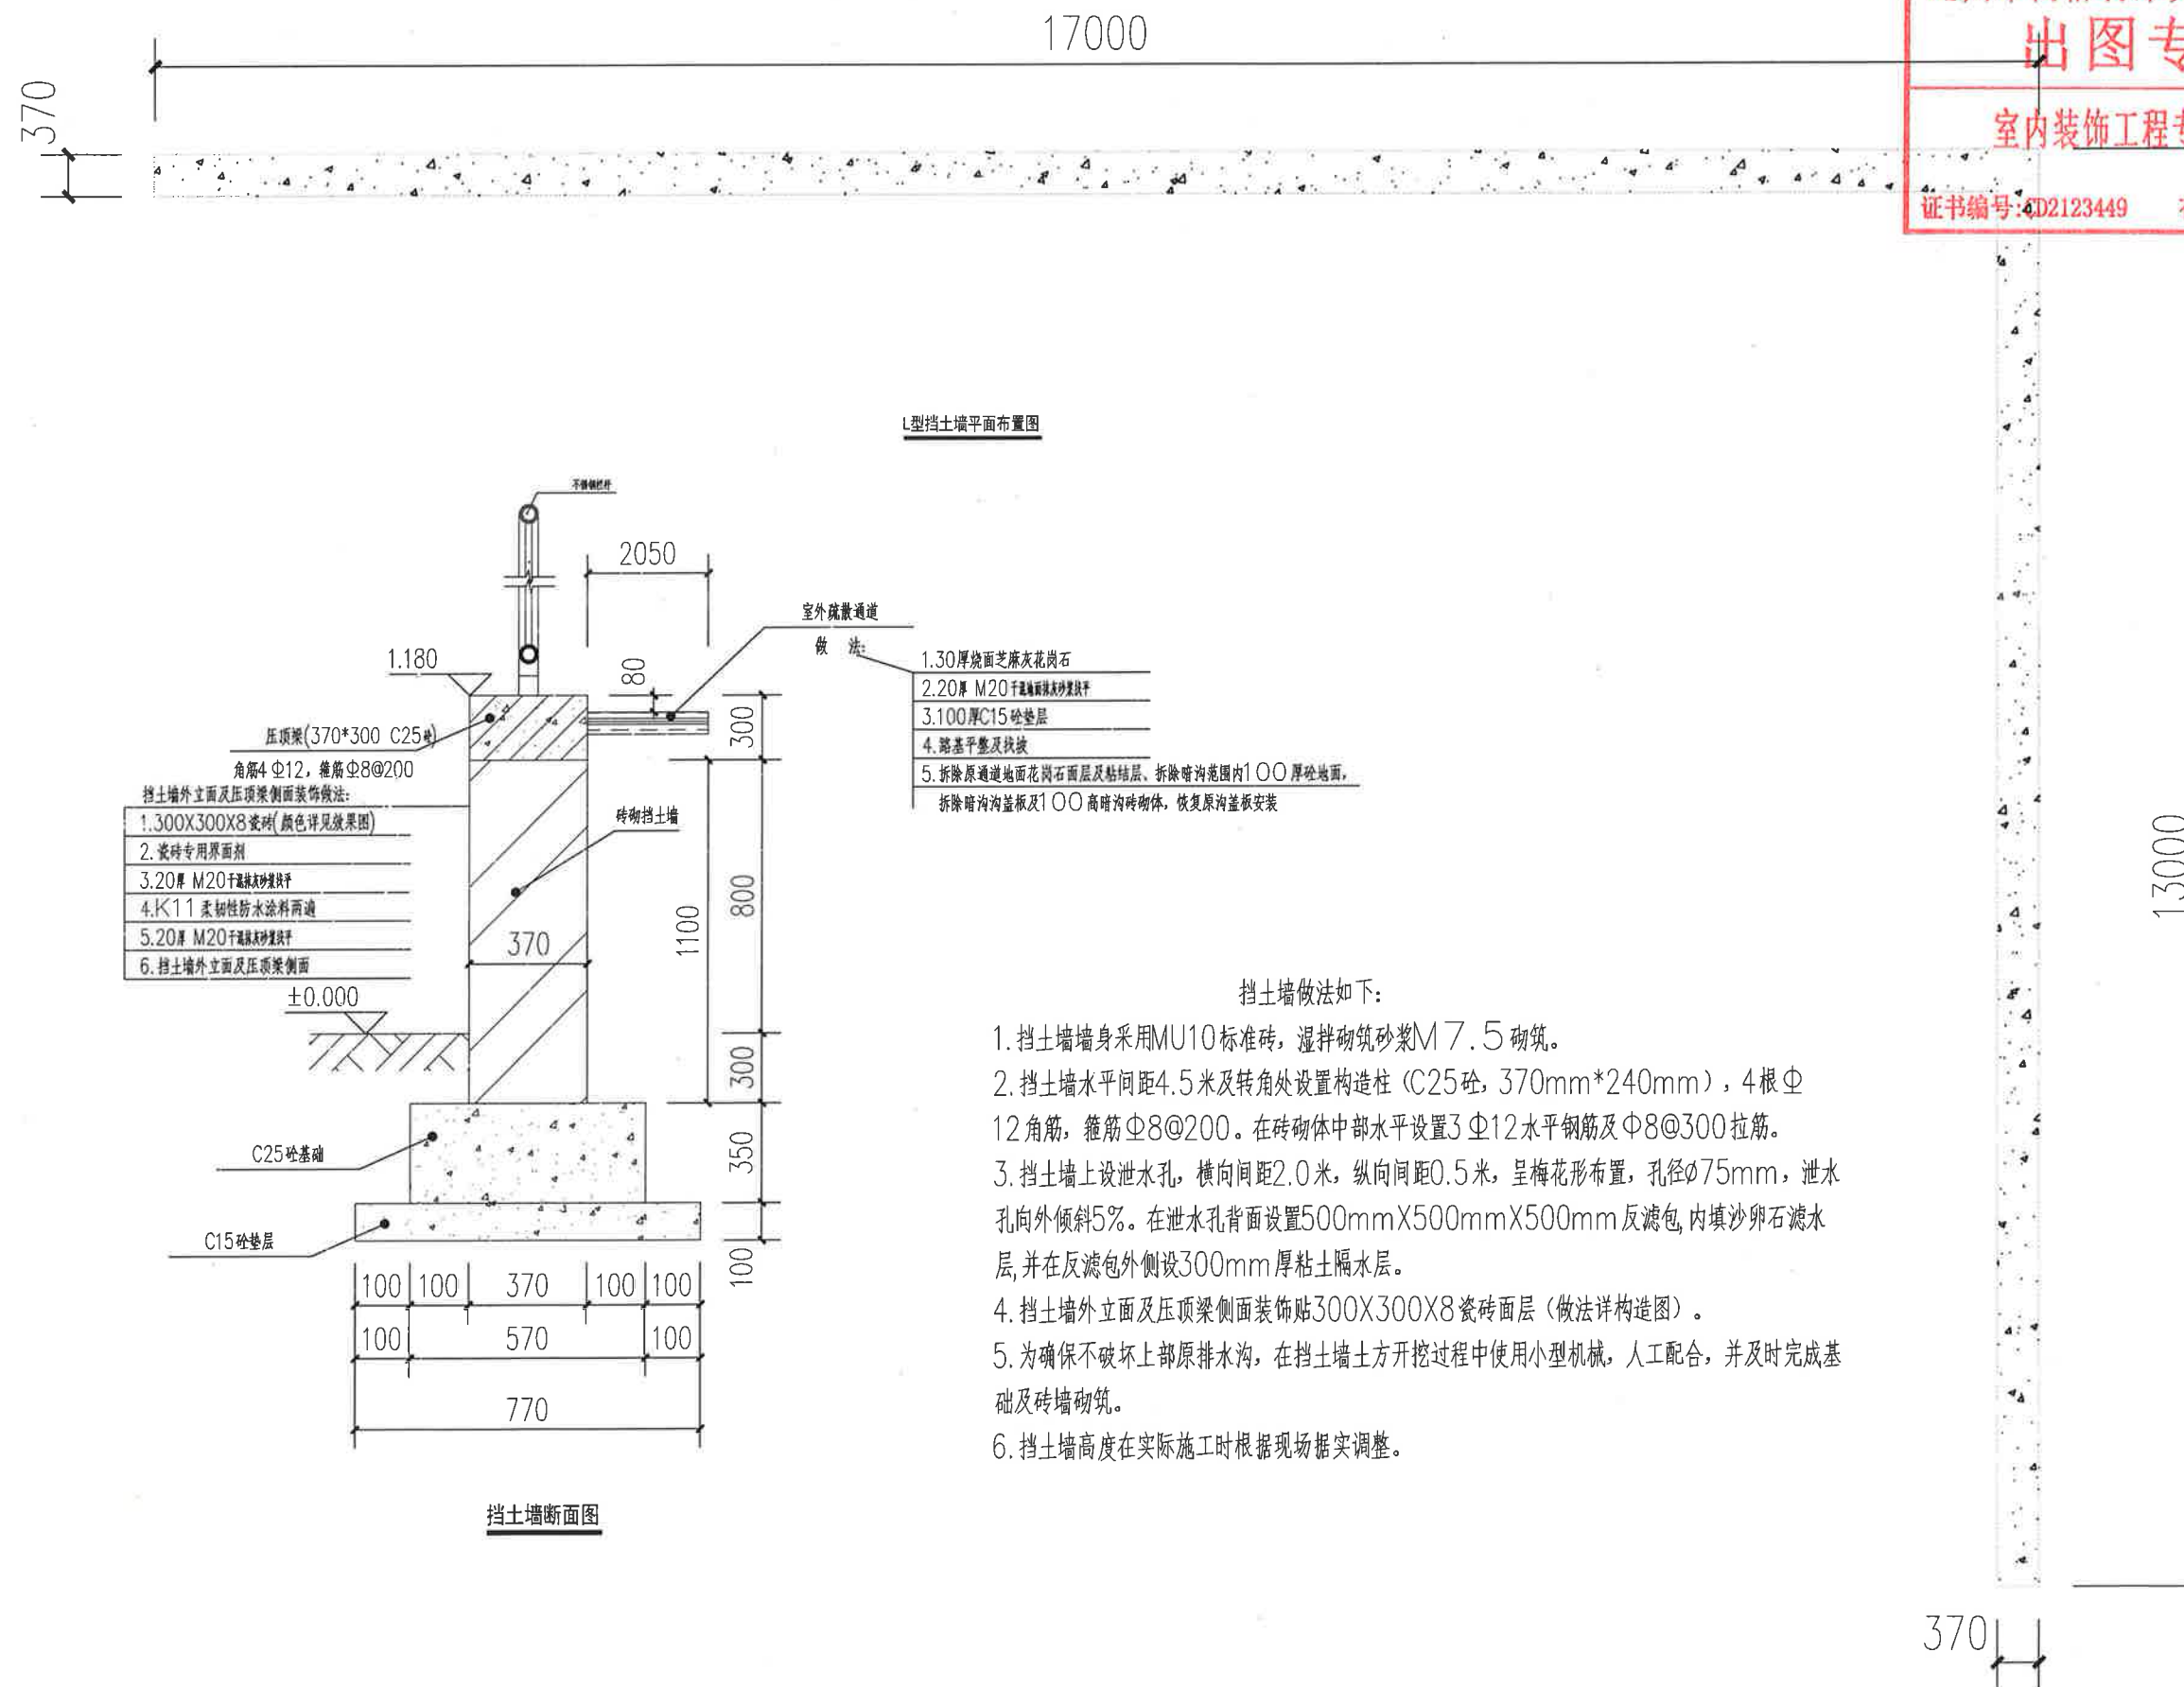

达州市尚格装饰设计工程有限公司
出图专用章
室内装饰工程专项设计:乙级
证书编号:GD2123449 有效期至2025年12月31日

日期

全部设计

未得本公司许可

制。

51300 0032

51300 0032